




WOHNUNGSBAUGENOSSENSCHAFT
SCHWARZHEIDE eG

Ruhlander Straße 65a · 01987 Schwarzheide
Tel. 035752 / 7844 · Fax 035752 / 70453

Schillerstraße 20 2-Raumwohnung, links

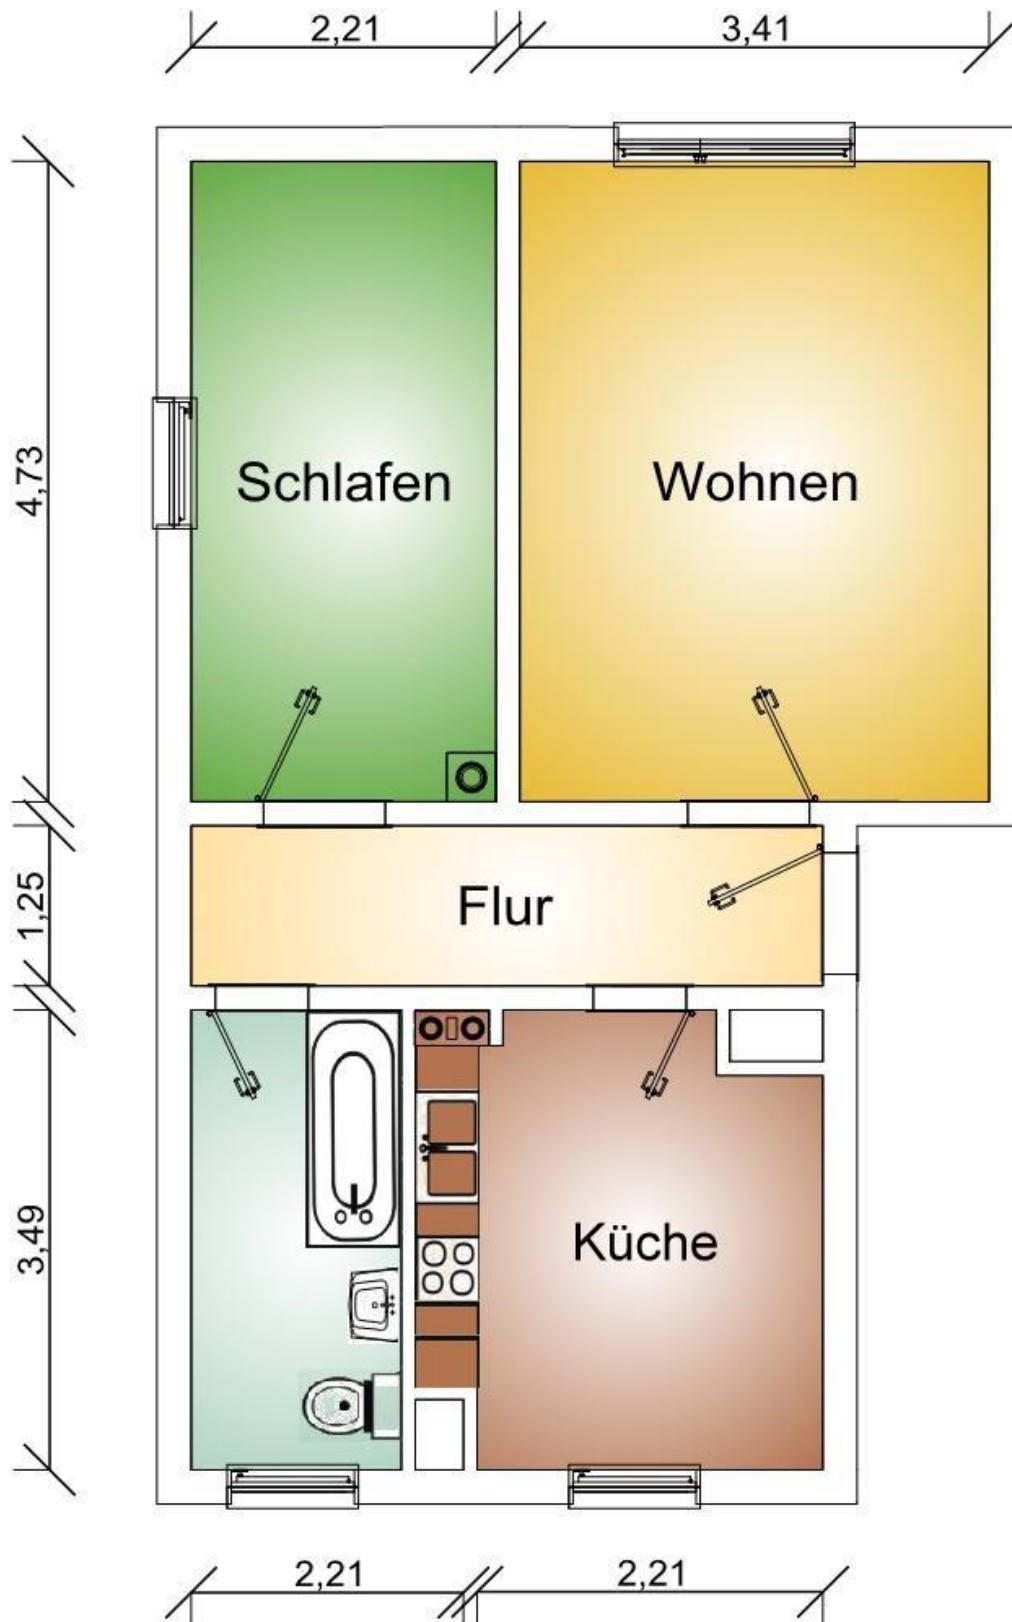

Alle Maße (in m) sowie Installationsanschlüsse können abweichen und sind in der Wohnung zu überprüfen – die Möblierung ist nur ein Einrichtungsvorschlag.



Alle Maße (in m) sowie Installationsanschlüsse können abweichen und sind in der Wohnung zu überprüfen – die Möblierung ist nur ein Einrichtungsvorschlag.