


Ruhlander-Str. 81,82
3-Raumwohnung, Balkon, links

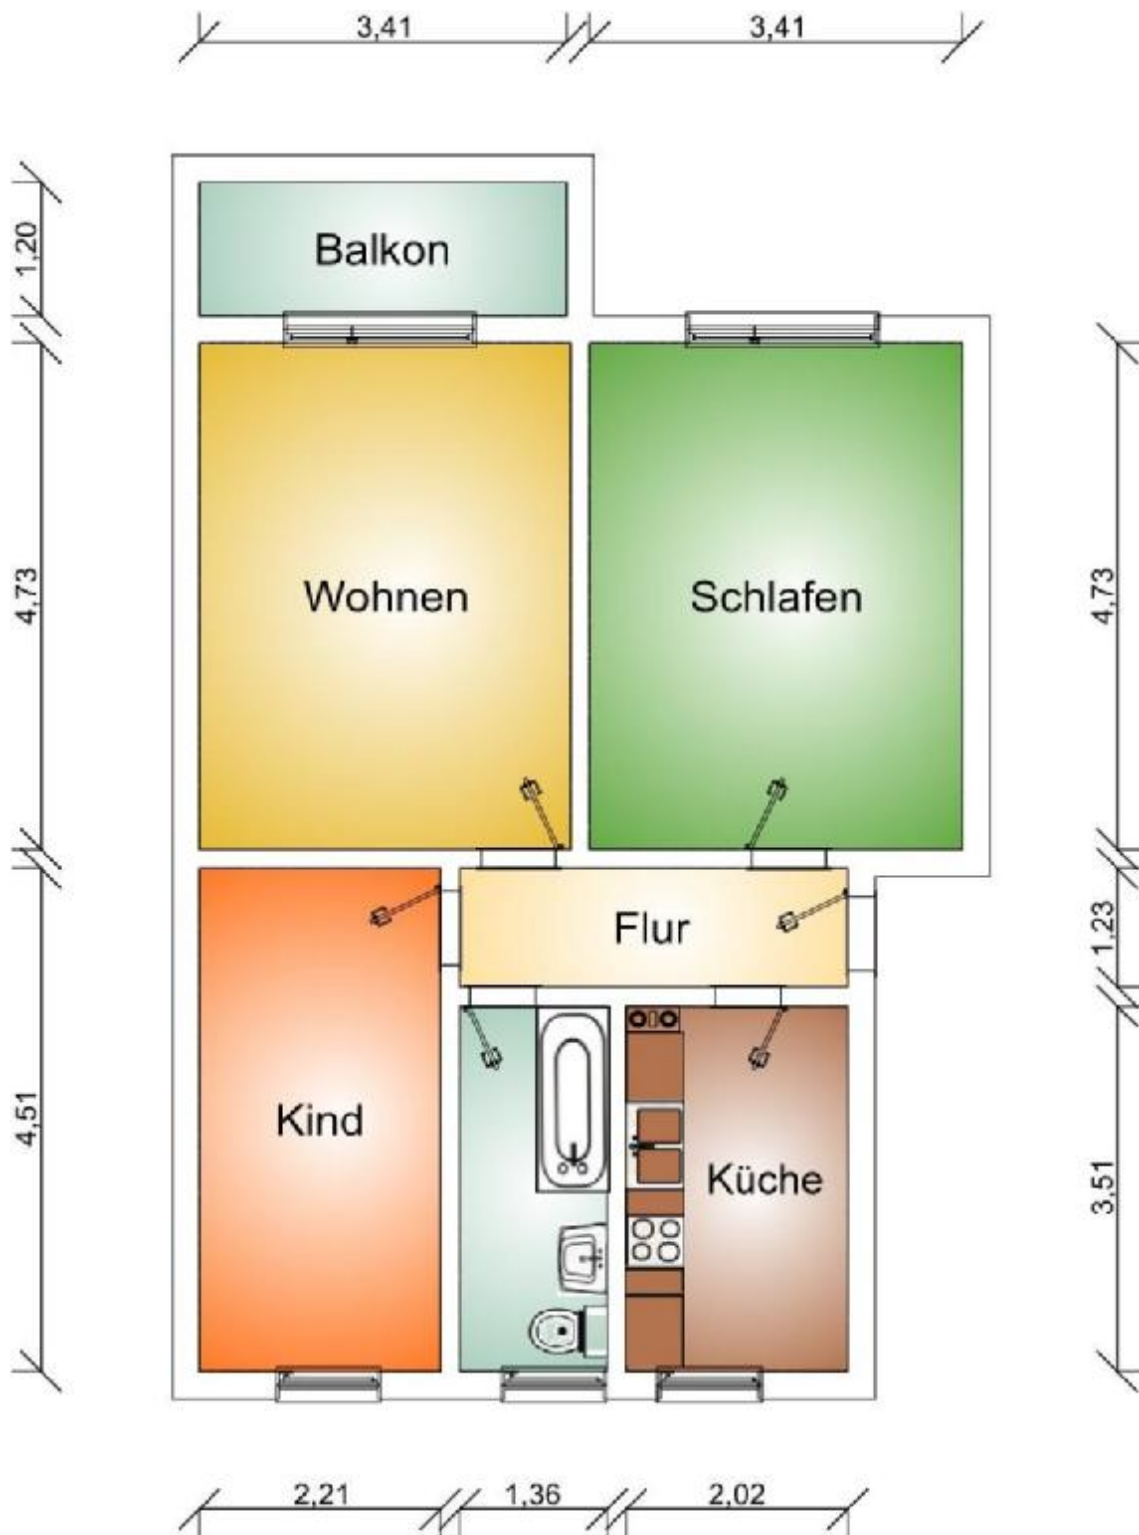

Alle Maße (in m) sowie Installationsanschlüsse können abweichen und sind in der Wohnung zu überprüfen – die Möblierung ist nur ein Einrichtungsvorschlag.