


**Clara-Zetkin-Str. 16**  
**3-Raumwohnung, links**

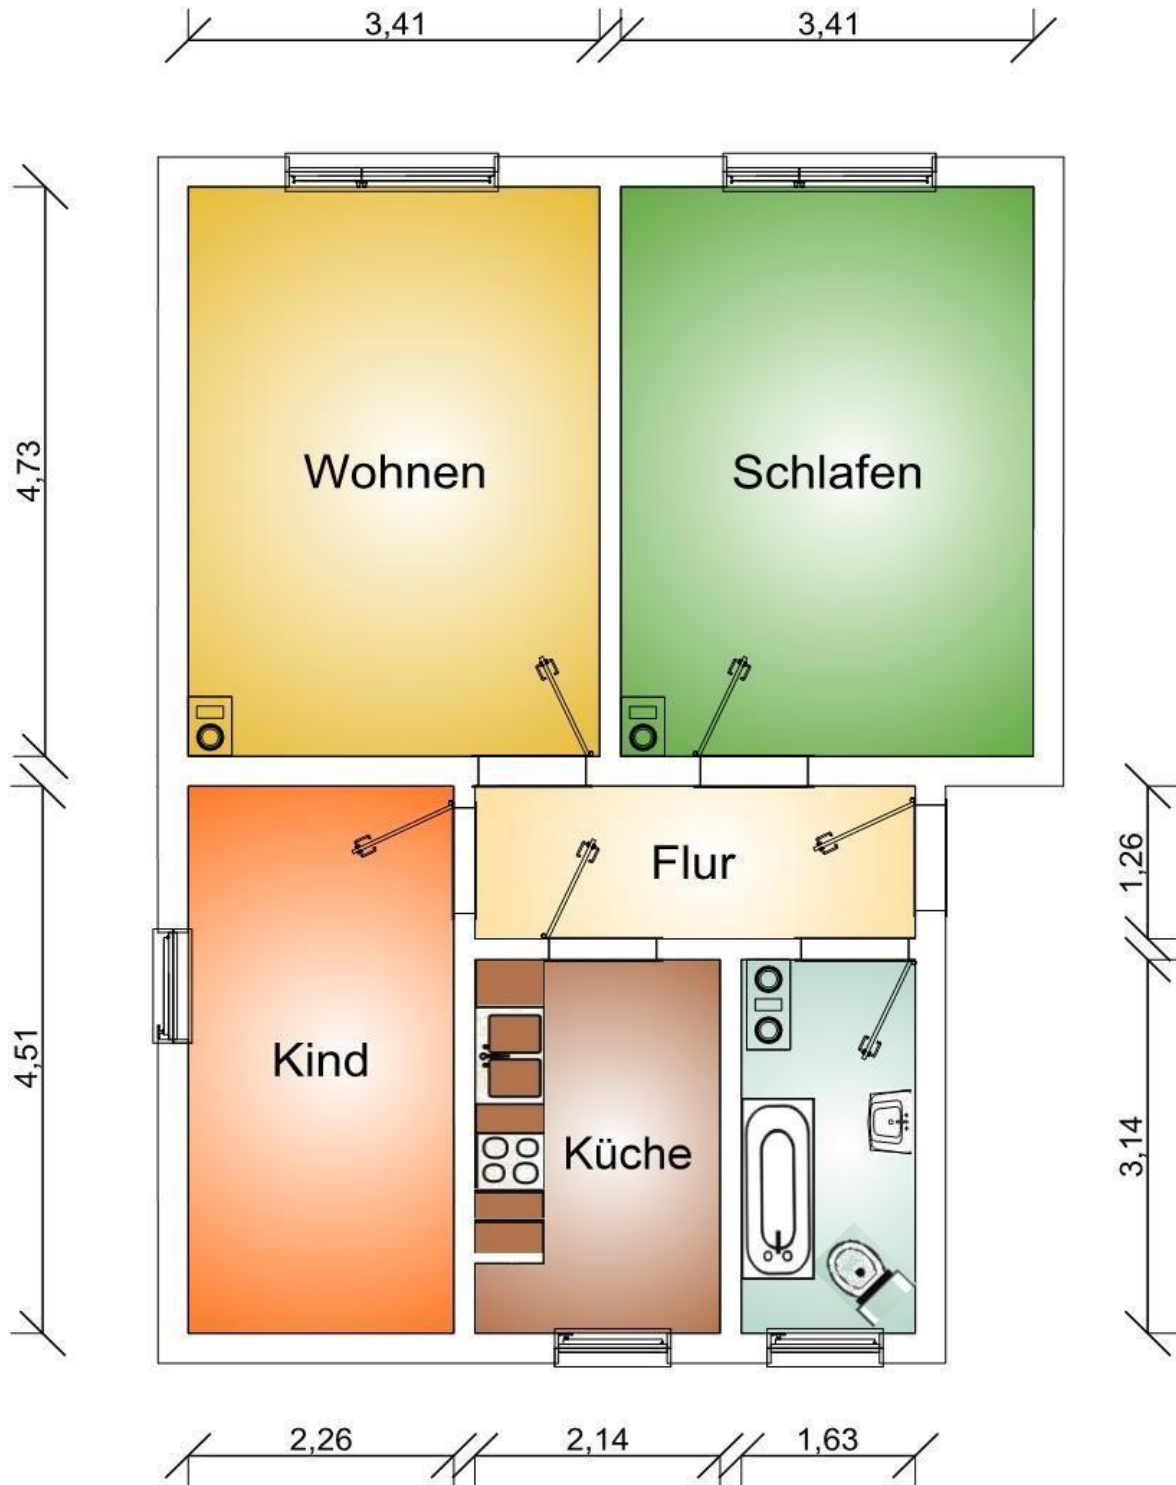

Alle Maße (in m) sowie Installationsanschlüsse können abweichen und sind in der Wohnung zu überprüfen –  
 die Möblierung ist nur ein Einrichtungsvorschlag.