


Schillerstraße 18
2-Raumwohnung, rechts

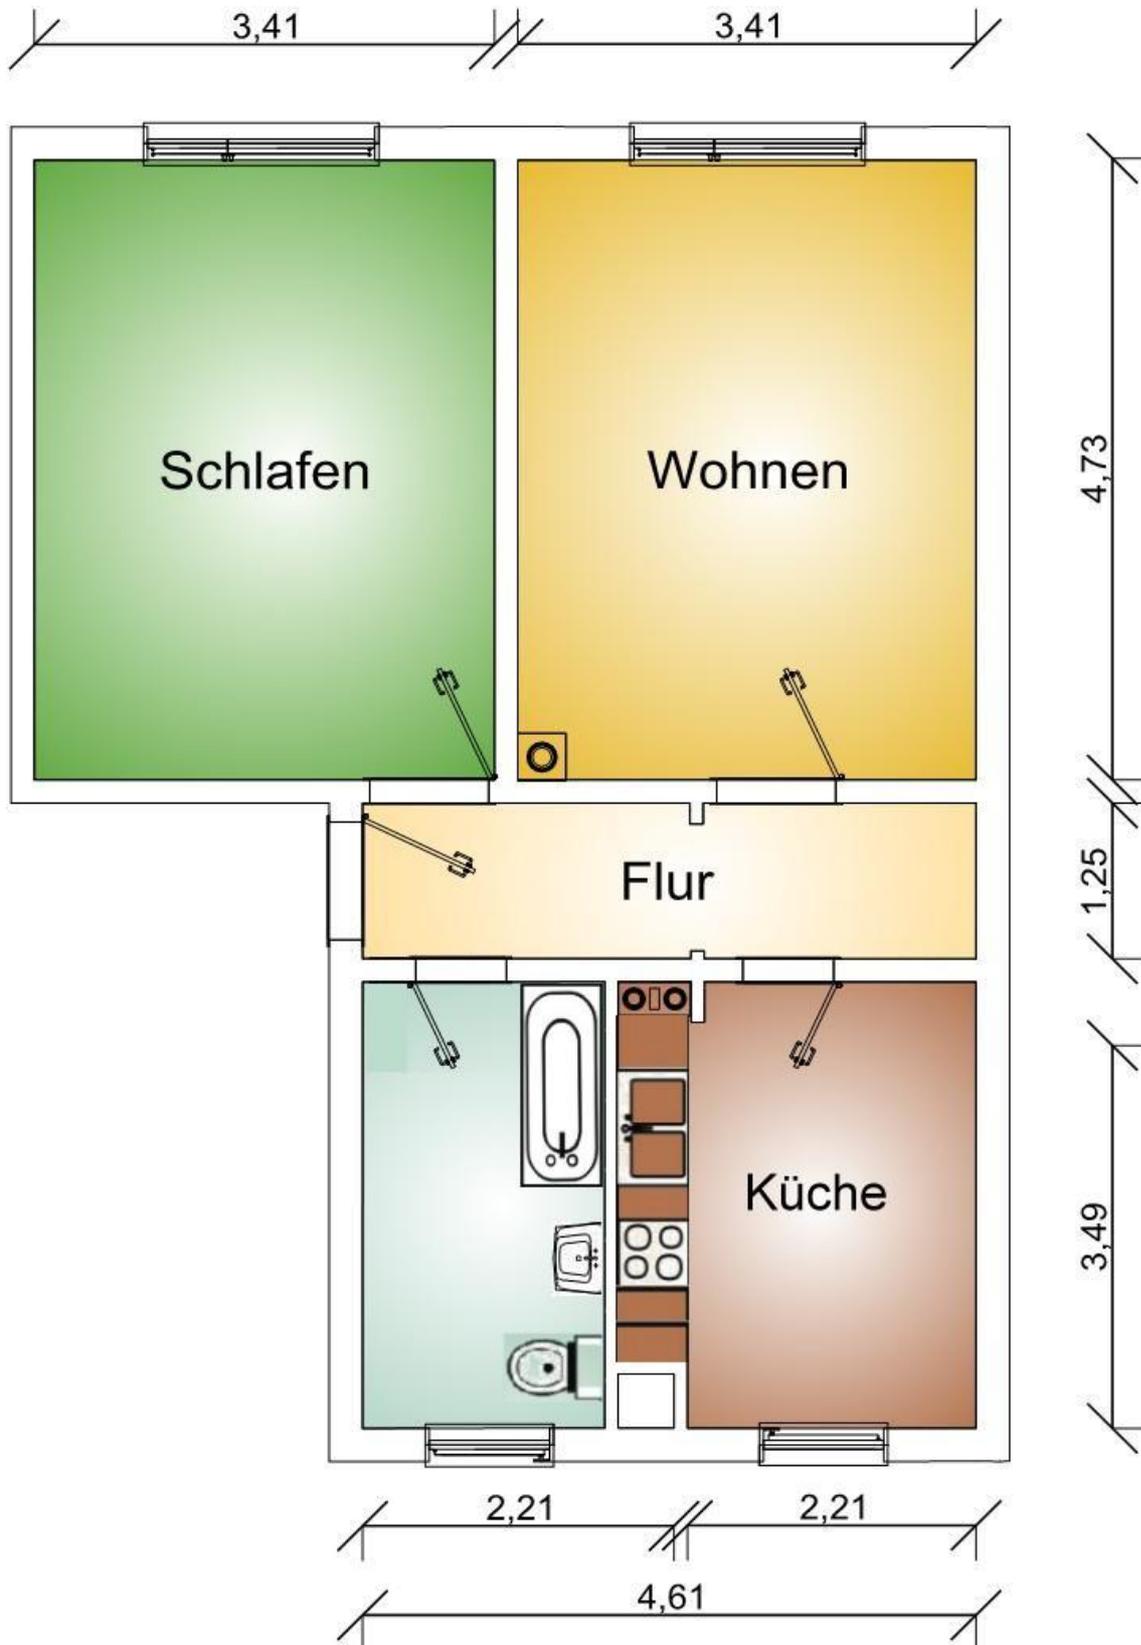

Alle Maße (in m) sowie Installationsanschlüsse können abweichen und sind in der Wohnung zu überprüfen – die Möblierung ist nur ein Einrichtungsvorschlag.



Alle Maße (in m) sowie Installationsanschlüsse können abweichen und sind in der Wohnung zu überprüfen – die Möblierung ist nur ein Einrichtungsvorschlag.