


**Ruhlander-Str. 65a,c  
3-Raumwohnung, links**

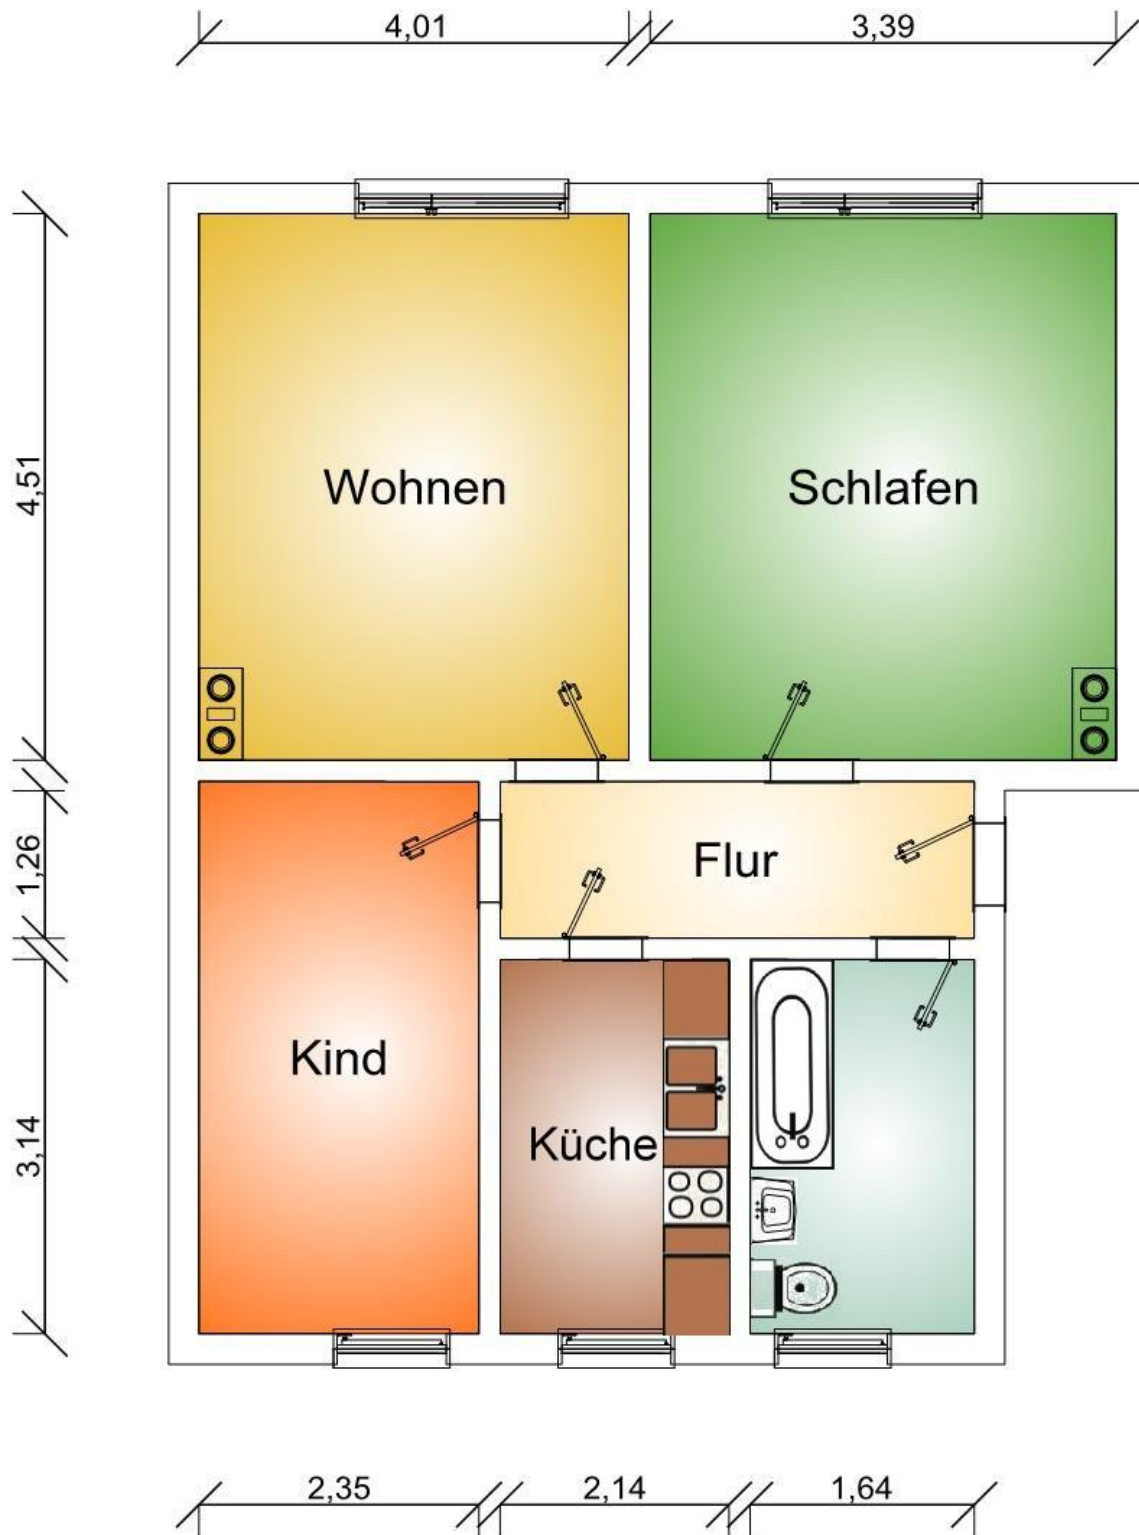

Alle Maße (in m) sowie Installationsanschlüsse können abweichen und sind in der Wohnung zu überprüfen – die Möblierung ist nur ein Einrichtungsvorschlag.