


Ortrander Str. 14b
2-Raumwohnung, links

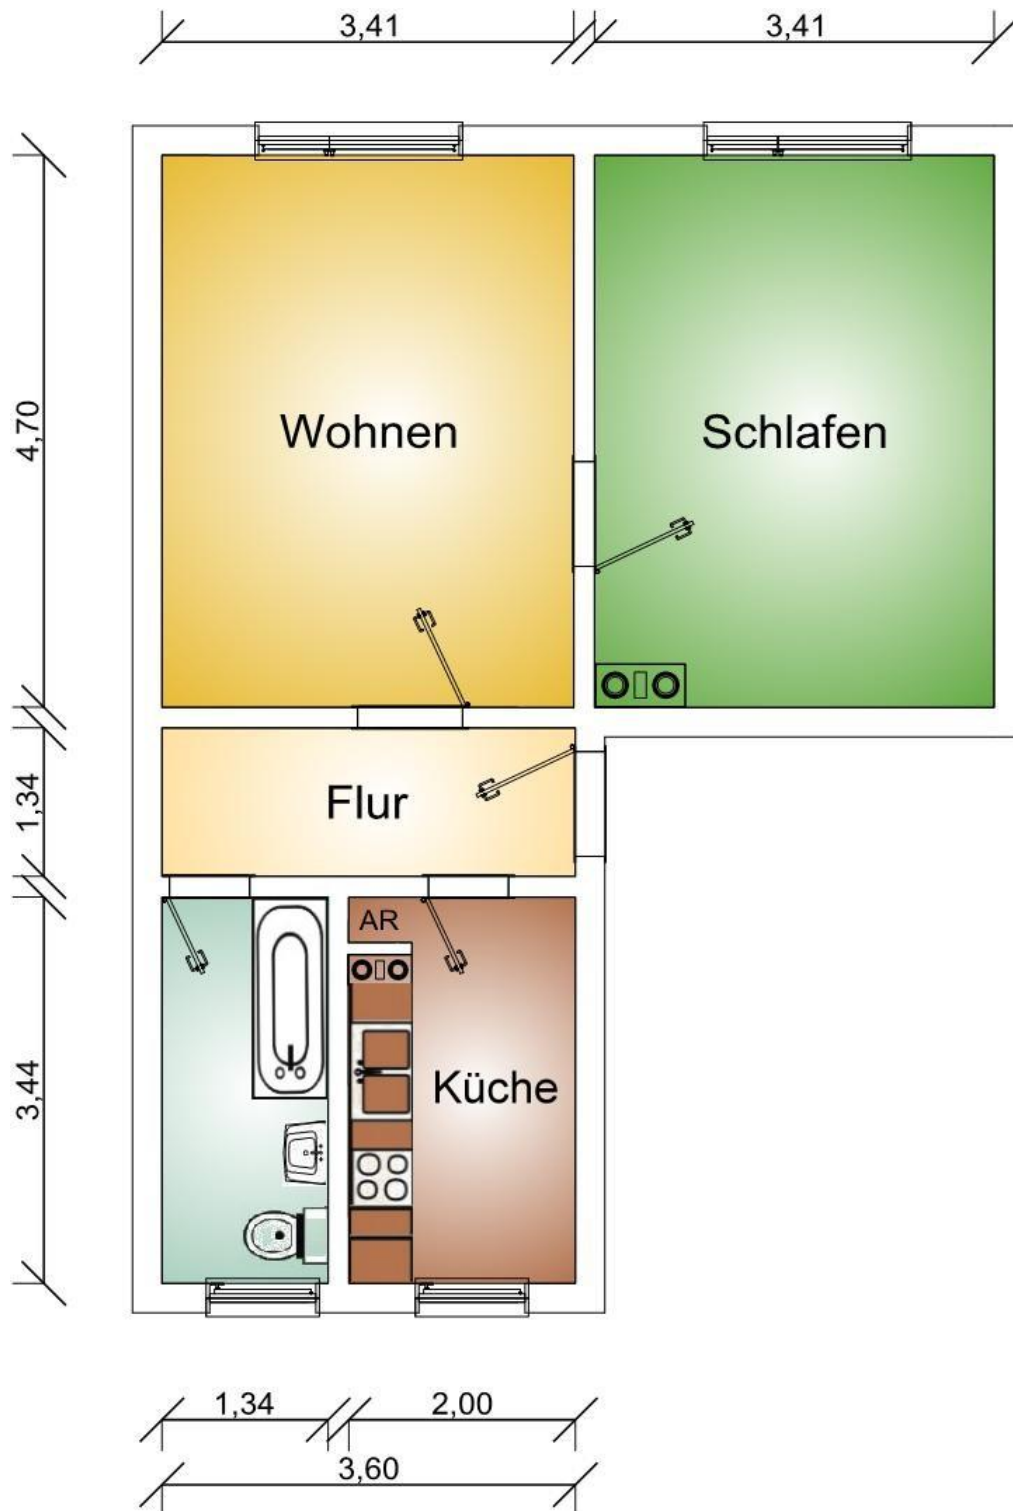

Alle Maße (in m) sowie Installationsanschlüsse können abweichen und sind in der Wohnung zu überprüfen – die Möblierung ist nur ein Einrichtungsvorschlag.