


Ortrander Str. 14c
3-Raumwohnung, Balkon, rechts

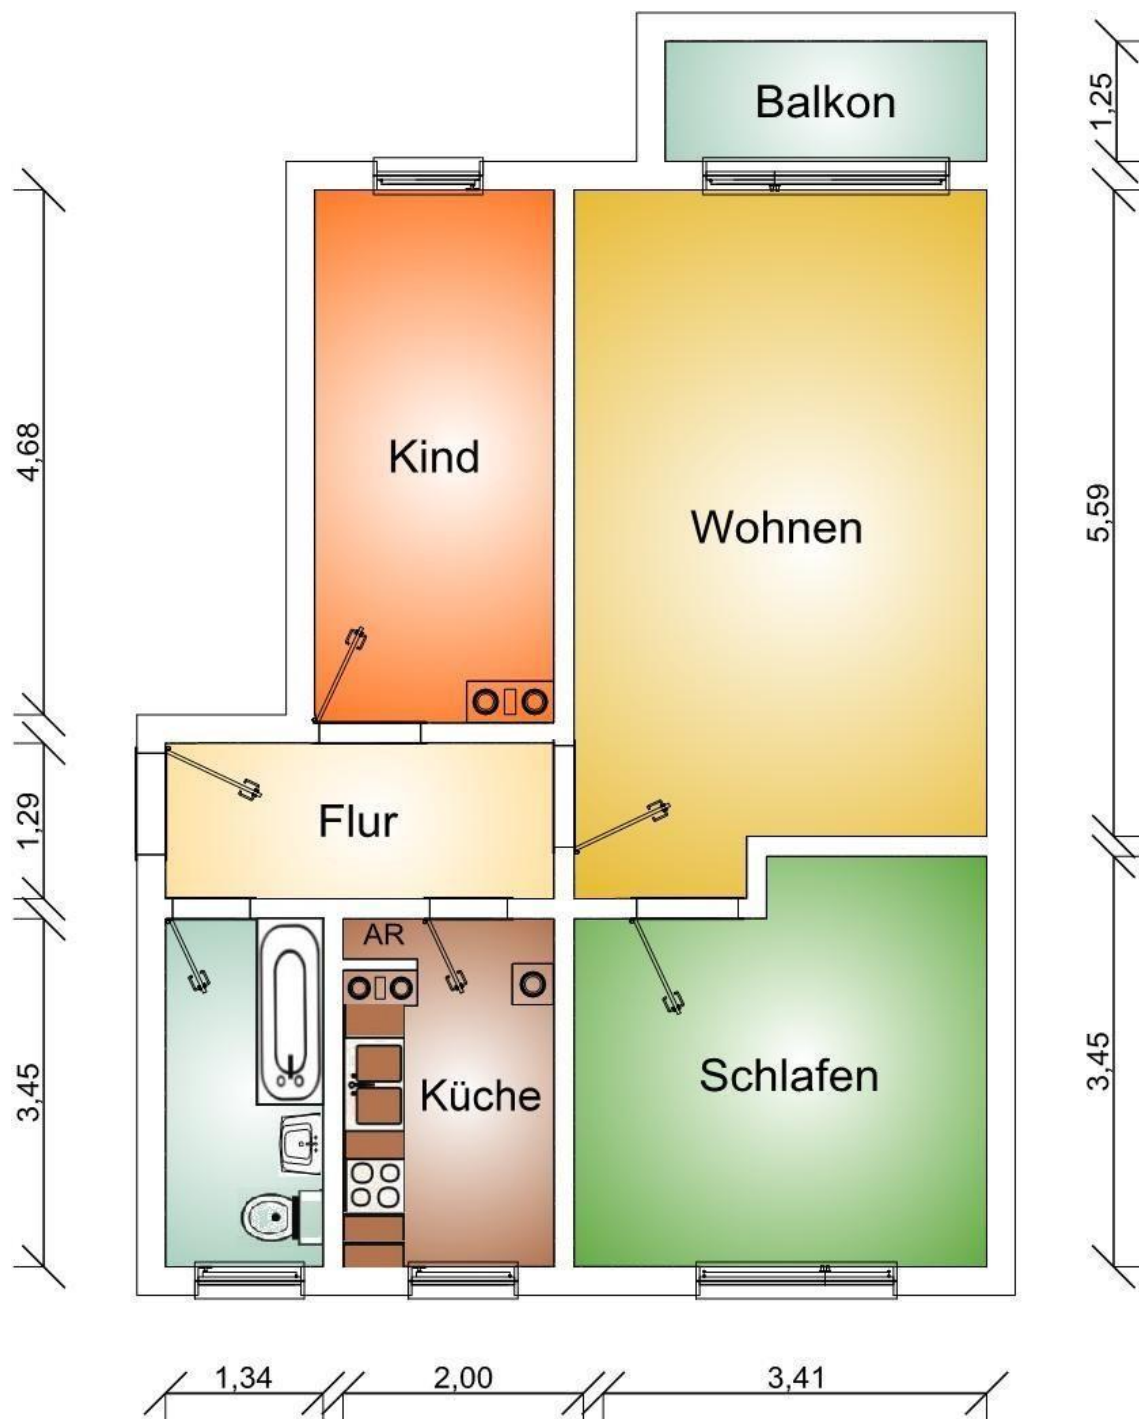

Alle Maße (in m) sowie Installationsanschlüsse können abweichen und sind in der Wohnung zu überprüfen – die Möblierung ist nur ein Einrichtungsvorschlag.